


1.NP

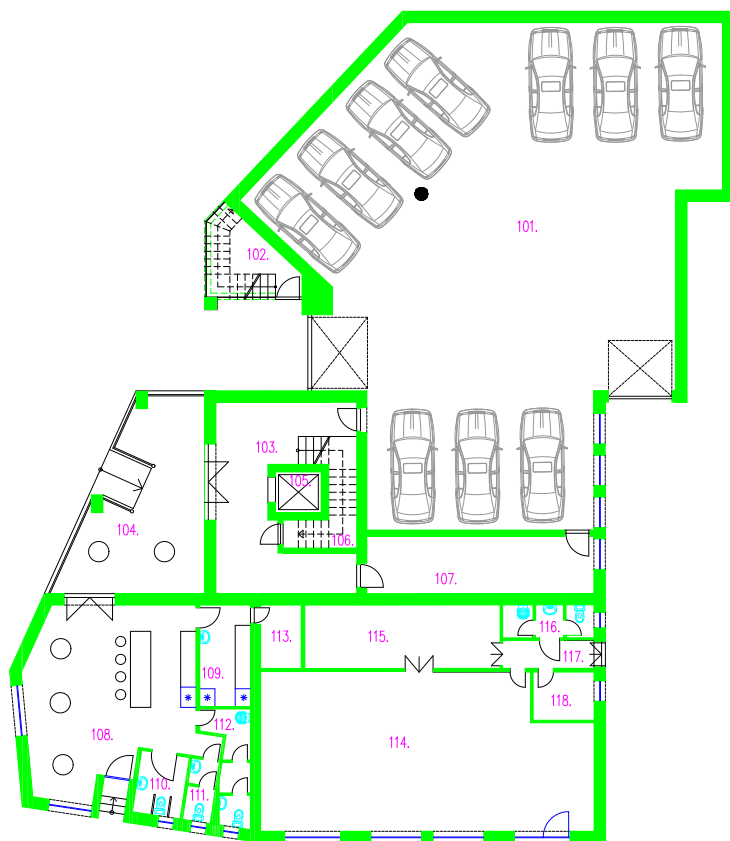

LEGENDA MÍSTNOSTI

Číslo	ÚČEL MÍSTNOSTI	Plocha [m ²]	Podlaha
SPOL. PROSTORY DŮMU			
101	parking pro byty	257,6	beton.stěrka
102	schodiště	4,9	osěl+teraco
103	hala+schodiště	41,3	keram.dlažba
104	krytý vstup	35,1	keram.dlažba
105	výtah	2,9	alstro
106	strojovna výtahu	9,1	beton.stěrka
107	kola a mopedy	19,8	beton.stěrka
	CELK.PLOCHA	370,7	
BISTRO			
108	bistro	54,5	keramická dlažba
109	studená kuchyně	8,0	keramická dlažba
110	WC invalid	4,6	keramická dlažba
111	WC hosté	2,6	keramická dlažba
112	personal servis	6,3	keramická dlažba
113	sklad nápojů	4,0	beton.stěrka
	CELK.PLOCHA	80,0	
PRODEJNA			
114	prodejní plocha	82,9	beton.stěrka
115	sklad zboží	19,3	beton.stěrka
116	personal servis	4,8	keramická dlažba
117	vstup+zásobování	4,1	keramická dlažba
118	šatna personal	4,6	keramická dlažba
	CELK.PLOCHA	115,7	

Celková plocha 566,4 m²

autorizoval: Ing.Arch.Roháček projektant: Pavel Kumšta stavebník: TAPROS Tábor a.s. Stavební objekt č.: Bytový dům Název akce:	TAPROS a.s. Draželská 245 - Čekanice - Tábor IČO 48200484 DIČ CZ 48200484 tel: 36634114 email: tapros.kumsta@volny.cz Investor: TAPROS a.s., Táborec lokalita: Malšice, ppč. 107 a 108 Měřítko: 1:100 Datum: 09/2008
BYTOVÝ DŮM MALŠICE stupeň: PODKLAD PRO PRODEJ BYTŮ Obsah výkresu :	datum: 08.09.2008 formát:
PŮDORYS 1.N.P.	č. výkresu: 1.