


3.NP

Prostor pro kuchlinku

V tomto prostoru bude možnost připojení:
sporák,digestor,dřez,myčka

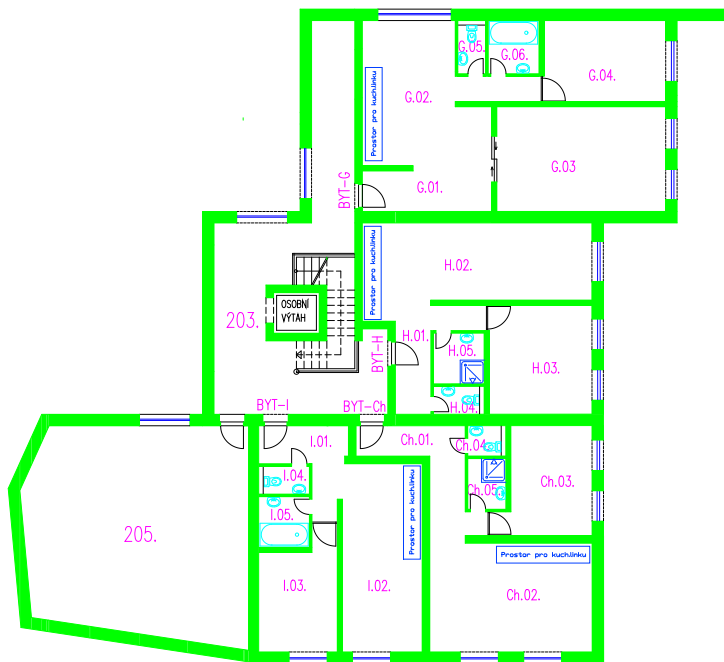

LEGENDA MÍSTNOSTÍ

Číslo	ÚČEL MÍSTNOSTI	Plocha [m ²]	Podlaha
G01	vstupní hala	12,8	PVC
G02	kuchyně s jídelnou	22,1	PVC
G03	obývací pokoj	25,9	PVC
G04	ložnice	15,4	PVC
G05	umývárna a WC	2,3	keramická dlažba
G06	koupelna	4,2	keramická dlažba
BYT-G	celková plocha	82,7	
H01	vstupní hala	6,8	PVC
H02	obytná kuchyně	27,2	PVC
H03	ložnice	17,2	PVC
H04	umývárna a WC	2,0	keramická dlažba
H05	koupelna	4,0	keramická dlažba
BYT-H	celková plocha	57,2	
Ch01	vstupní hala	8,2	PVC
Ch02	obytná kuchyně	27,5	PVC
Ch03	ložnice	13,8	PVC
Ch04	umývárna a WC	1,6	keramická dlažba
Ch05	koupelna	3,0	keramická dlažba
BYT-Ch	celková plocha	54,1	
I01	vstupní hala	8,4	PVC
I02	obytná kuchyně	23,2	PVC
I03	ložnice	12,1	PVC
I04	umývárna a WC	2,0	keramická dlažba
I05	koupelna	4,0	keramická dlažba
byt I	celková plocha	49,7	
205	spol.sušárna prádla	67,5	PVC

Celková plocha bytů 243,7 m²

autorizoval: Ing.Arch.Roháček	TAPROS a.s.
projektant: Pavel Kumšta	Družstevní 245 – Čekanice – Tábor ICO 48200484 DIC CZ 48200484 IČO: 256634114, email: tapros.kumsta@volny.cz
stavebník: TAPROS Tábor a.s.	Investor: TAPROS a.s. Tábor
Stavební objekt č.: Bytový dům	lokalita: Malšice p.p.č. 107 a 108
Název akce: BYTOVÝ DŮM MALŠICE	Měřítko: 1:100 č.zak.: 09/2008
stupeň: PODKLAD PRO PRODEJ BYTŮ	datum: 08.09.2008 formát: -----
Obsah výkresu : PŮDORYS 3.N.P.	č.výkresu 4.poré 3.