


2.NP

Prostor pro kuch.linku

V tomto prostoru bude možnost připojení:
sporák,digestoř,dřez,myčka

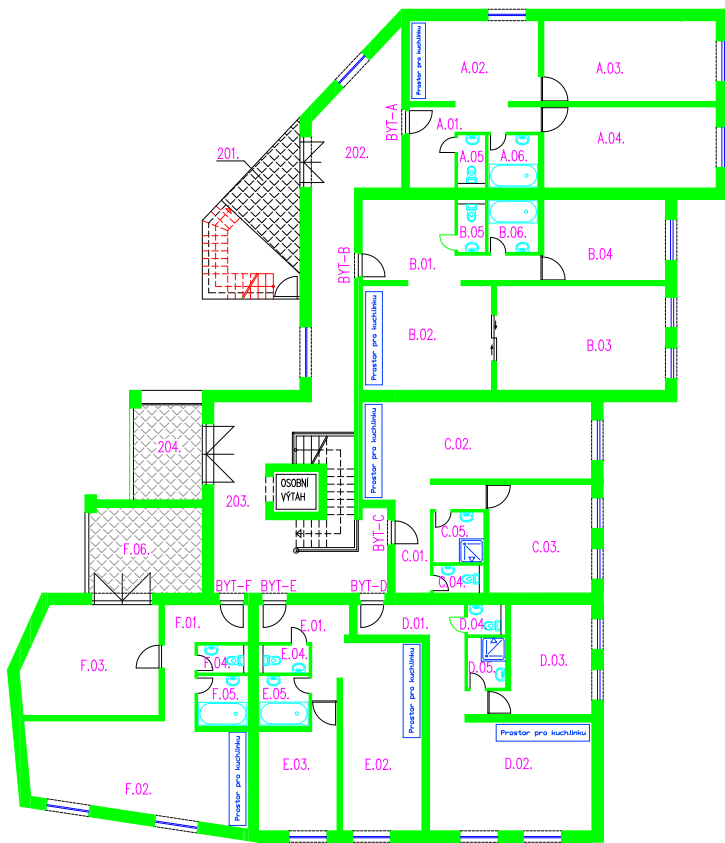

LEGENDA MÍSTNOSTI

Číslo	ÚČEL MÍSTNOSTI	Plocha [m ²]	Podlaha
A01	vstupní hala	5,8	PVC
A02	kuchyně s jídelnou	16,3	PVC
A03	obývací pokoj	22,3	PVC
A04	ložnice	21,8	PVC
A05	umývárna a WC	2,3	keramická dlažba
A06	koupelna	4,2	keramická dlažba
BYT-A	celková plocha	72,7	
B01	vstupní hala	14,9	PVC
B02	kuchyně s jídelnou	20,9	PVC
B03	obývací pokoj	27,9	PVC
B04	ložnice	15,4	PVC
B05	umývárna a WC	2,3	keramická dlažba
B06	koupelna	4,2	keramická dlažba
BYT-B	celková plocha	85,6	
C01	vstupní hala	6,8	PVC
C02	obytná kuchyně	27,3	PVC
C03	ložnice	17,2	PVC
C04	umývárna a WC	2,0	keramická dlažba
C05	koupelna	4,0	keramická dlažba
BYT-C	celková plocha	57,3	
D01	vstupní hala	8,2	PVC
D02	obytná kuchyně	27,5	PVC
D03	ložnice	13,8	PVC
D04	umývárna a WC	1,6	keramická dlažba
D05	koupelna	3,0	keramická dlažba
BYT-D	celková plocha	54,1	----
E01	vstupní hala	8,4	PVC
E02	obytná kuchyně	23,2	PVC
E03	ložnice	12,1	PVC
E04	umývárna a WC	2,0	keramická dlažba
E05	koupelna	4,0	keramická dlažba
BYT-E	celková plocha	49,7	
F01	vstupní hala	9,2	PVC
F02	obytná kuchyně	30,1	PVC
F03	ložnice	23,7	PVC
F04	umývárna a WC	2,0	keramická dlažba
F05	koupelna	4,0	keramická dlažba
F06	terasa	15,3	betonová dlažba
BYT-F	celková plocha	84,3	

Celková plocha bytů 403,7 m²

autorizoval: Ing.Arch.Roháček	TAPROS a.s.
projekant: Pavel Kumšta	Družstevní 245 - Čáslavice - Tábor
stavebník: TAPROS Tábor a.s.	ICO 48200484 bnc cz 48200484
Stavební objekt č.: Bytový dům	tel:36654114 email: tapros.kumsta@tapros.cz
Název akce: BYTOVÝ DŮM MALŠICE	Investor: TAPROS a.s. Tábor
stupeň: PODKLAD PRO PROJEKT BYTŮ	lokality: Malšice p.p.č 107 a 108
Obsah výkresu :	Měřítko: 1:100 č.zak.: 09/2008
	datum: 08.09.2008 formát: -----
	č.výkresu č.porč
	2.